


平原镇胜隆村油茶加工厂房及配套设施总平面图规划图

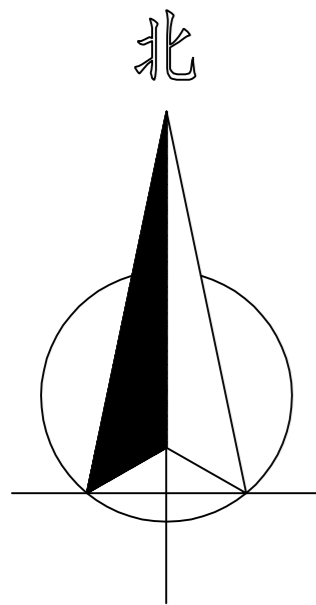

盛发
工程管理咨询(云南)有限公司

SHENFA ENGINEERING MANAGEMENT CONSULTING(YUNNAN) CO.,LTD

设计证书等级:乙级 编号:A253009880

合作设计单位
COOPERATOR

出图专用章
SHADCL PROJECT SEAL

无效特殊用途章 INVAID NO THE SPECIAL SEAL

注册执业章
REGISTERED SEAL

版本 升级日期 升级原因
REVISION DATE COUS

本图升级后以最新版本为准

建设单位
CONTRACTOR
盈江县平原镇人民政府

项目名称
SECTION
平原镇胜隆村油茶加工厂房及配套设施

图纸名称
总平面图规划图

工程编号
Proj.No SF[数]2026-0XX

审定 王珍

审核 刘成良

项目负责人 王珍

专业负责人 周正龙

校核 王珍

设计 周正龙

制图 陈应正

专业 建筑 册 状 日期 2026.05

比 例 1:1000

图号 03

图纸量算有效

经济技术指标

序号	项目名称	单位	占地面积	建筑面积	计容面积	备注
1	总用地面积	m ²	8848.36			(约13.27亩)
2	总建筑面积	m ²	3400.00	3400.00	6710.00	
其中	新建(1#)油茶加工厂房	m ²	3310.00	3310.00	6620.00	1F
	生产用房	m ²	90.00	90.00		1F
	机动车停车位	个	7			按建筑面积每100m ² 0.2个设置
	货车停车位	个	8			
	非机动车停车位	个	10			按建筑面积每100m ² 0.3个设置
	成品消防水池	m ³	540			
	变压器	台	1			
	污水处理	套	1			
厂区内场地硬化	m ²	4252.20				
大门	道	2				
围墙	m	650				
一体式柴油发电机	套	1				
绿地面积	m ²	899.56				
3	建筑密度			38.43%		
4	容积率			0.76		
5	绿地率			10.20%		

退让红线

总平面规划图 1:1000

图例

	新建建筑物		停车位
	铺地		停车位
	道路		高压线退线
	道路中心线		规划道路行车道
	选址用地界线		城市现有道路
	建筑退让线		油茶厂房出入口
	1# 栋号		绿化
	1F 建筑层数		厂房及配套出入口

尾水池
最终尾水处理按《环境影响报告表》结论为主
污水收集池

非机动车停车棚
(未注用)