盈江县凤羽阁国际大酒店总平面图

经济技术指标

项目名称	单位	数值			备注
总用地面积	m²	717.95			
总建筑面积	m²	2273.68			
总占地面积	m²	428.80			
总计容面积	m²	2273.68			
		建筑面积	占地面积	计容面积	
新建酒店	m²	2273.69	428.80	2273.69	地上5层
容积率				3.16	
建筑密度	%		59.72		
绿地面积	m²	101.65			
绿地率	%	14.15%			

图例：

	规划用地红线
	出入口
	新建商住楼
	指北针
	绿化
	机动车停车位
	垃圾收集点
	减速带
	屋面滴水线

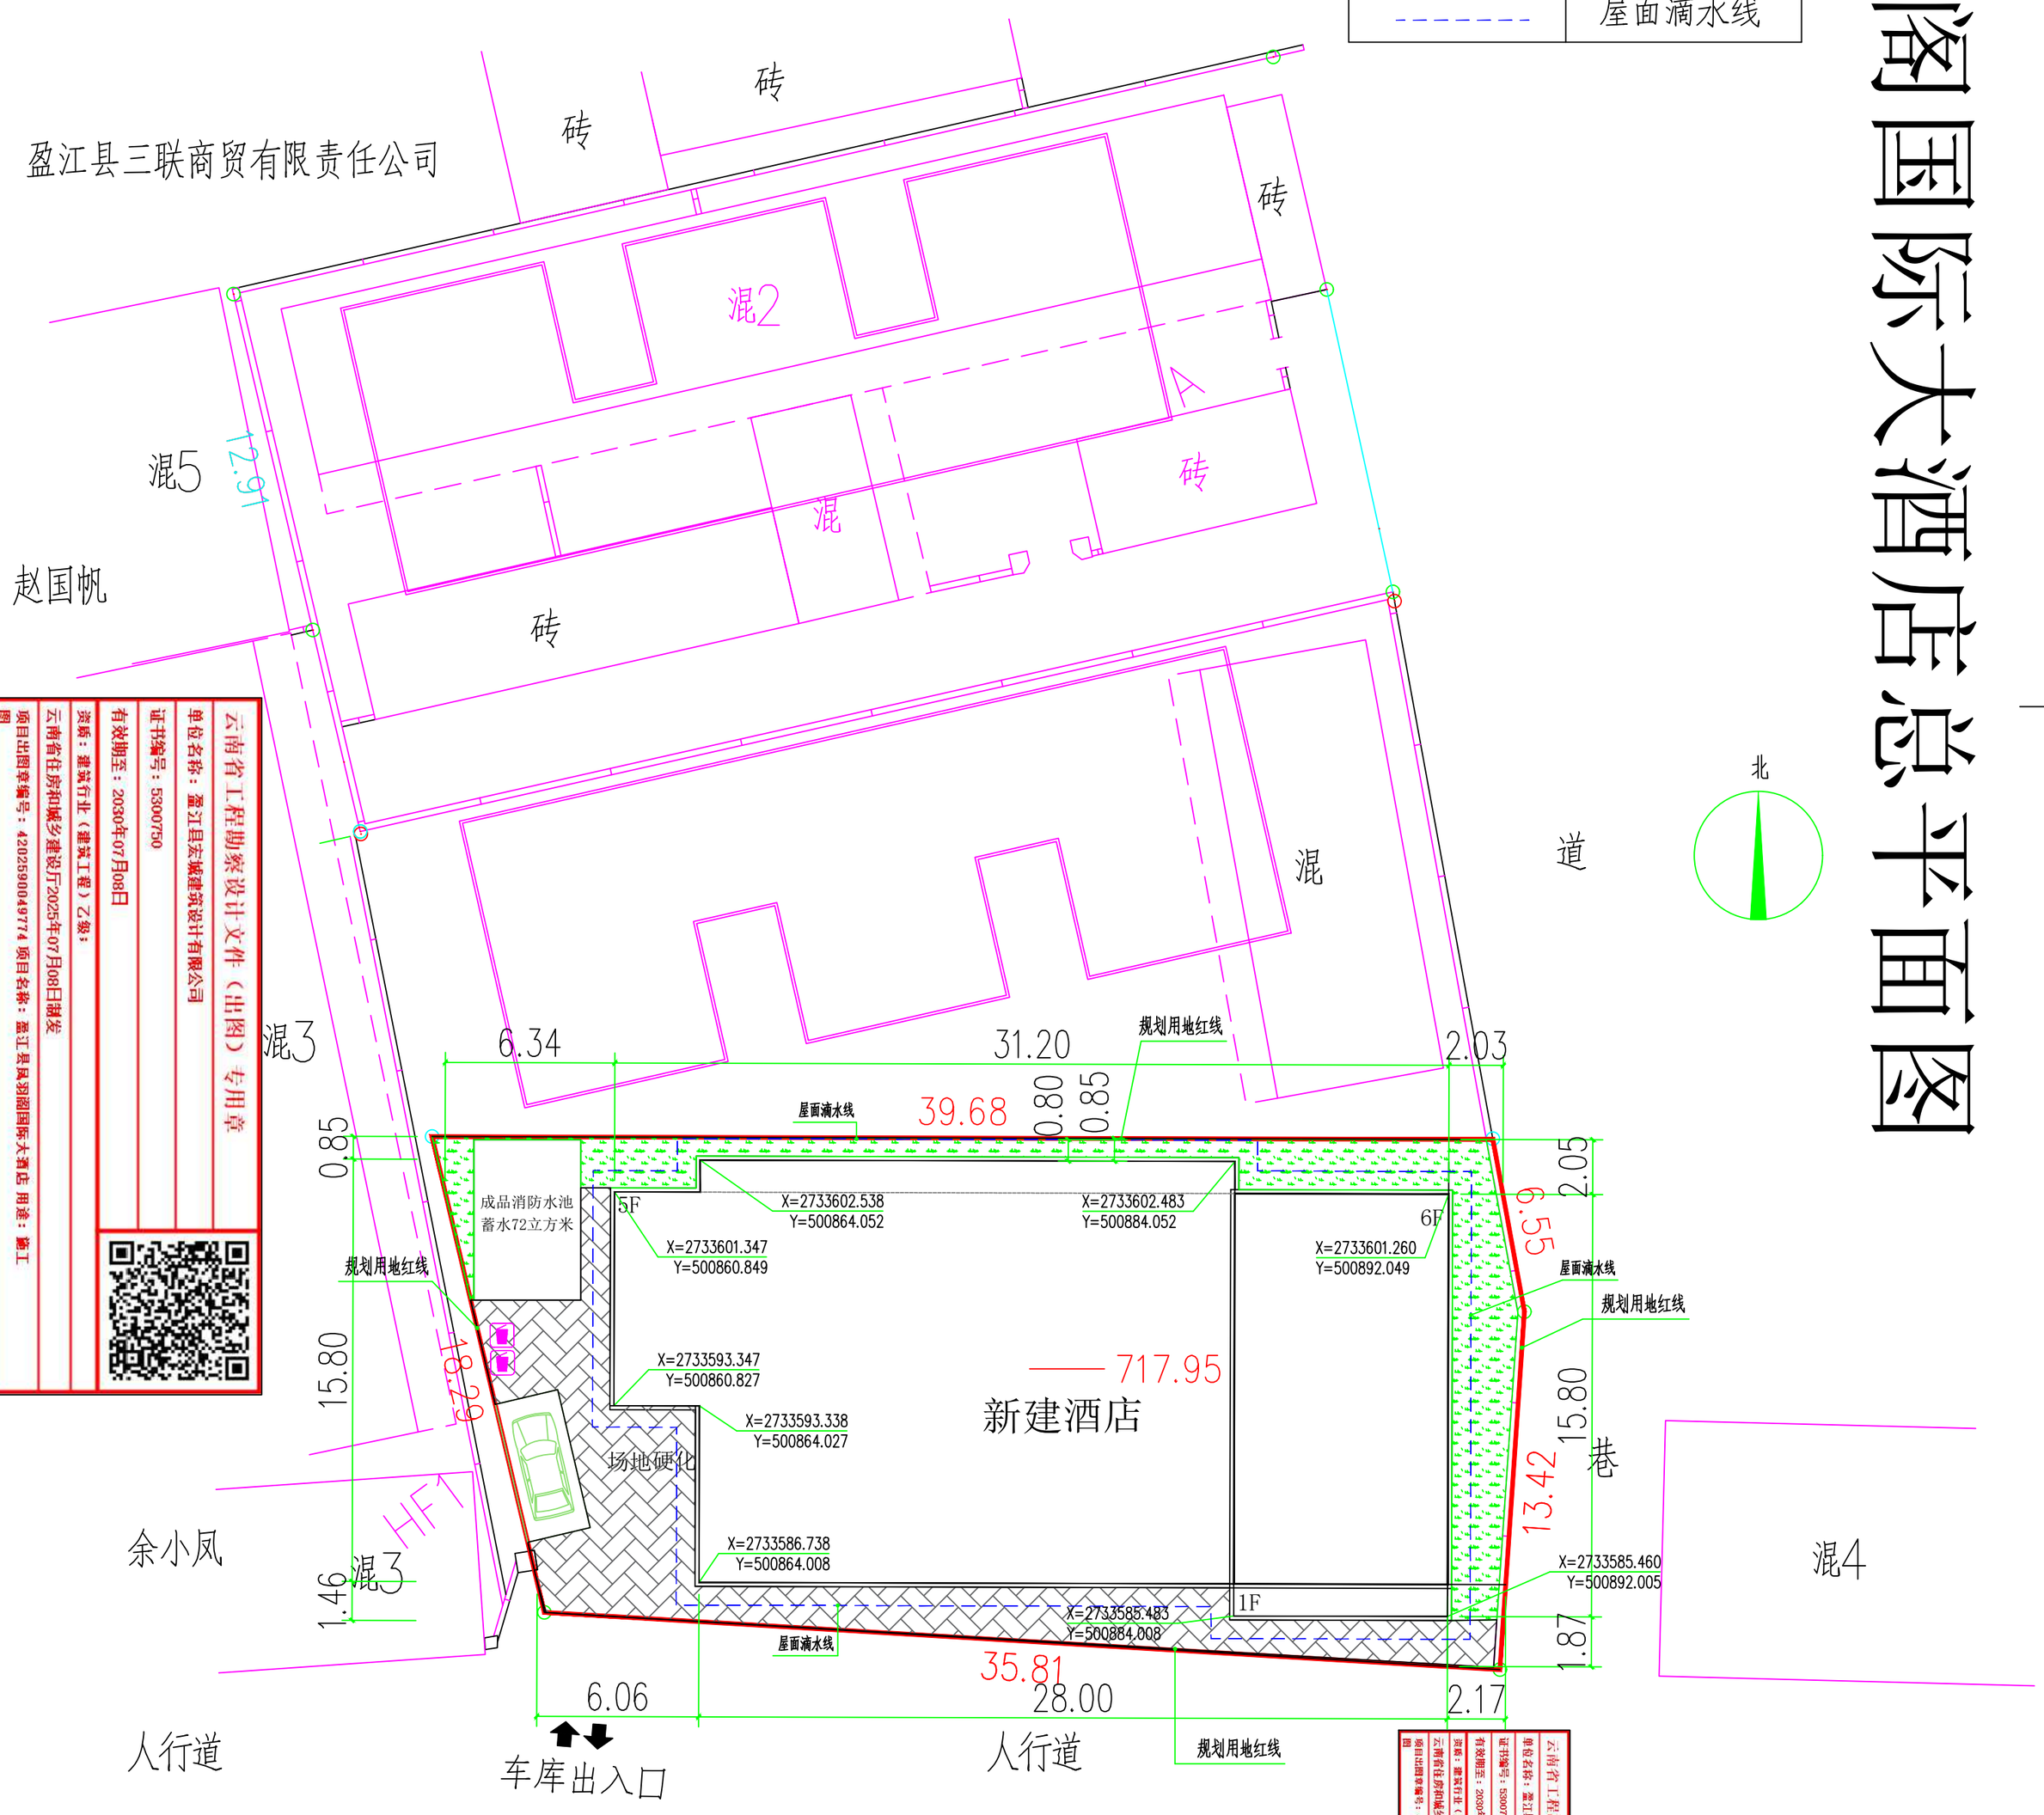

云南省工程勘察设计文件（出图）专用章
单位名称：盈江县宏城建筑设计有限公司
证书编号：5300750
有效期至：2030年07月08日
资质：建筑行业（建筑工程）乙级；
云南省住房和城乡建设厅2025年07月08日制发
项目出图章编号：420259004977 4 项目名称：盈江县凤羽阁国际大酒店 用途：施工图

注册师执业专业章：

云南省工程勘察设计文件（出图）专用章
单位名称：盈江县宏城建筑设计有限公司
证书编号：5300750
有效期至：2030年07月08日
资质：建筑行业（建筑工程）乙级；
云南省住房和城乡建设厅2025年07月08日制发
项目出图章编号：420259004977 4 项目名称：盈江县凤羽阁国际大酒店 用途：施工图

证书 建筑工程设计乙级 A253007508

出图签章：

宏城设计

盈江县宏城建筑设计有限公司

设计	何维佳	何维佳	
校对	赵贵华	赵贵华	
项目负责人	何维佳	何维佳	
审核	赵贵华	赵贵华	
审定	张梅	张梅	
建设单位：	盈江县凤羽阁国际大酒店有限公司		
项目名称：	盈江县凤羽阁国际大酒店		
图纸内容	总平面布置图		
设计阶段	建施	专业	建筑
工程号	2025105	图号	第 2 张
日期	2025年11月	A2	共 13 张

本图须加盖本公司出图签章 否则一律无效