
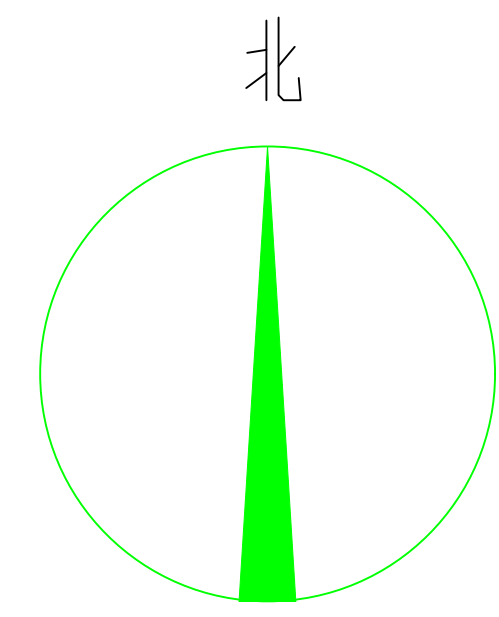


盈江县平原镇岗勐幼儿园建设项目总平面布置图

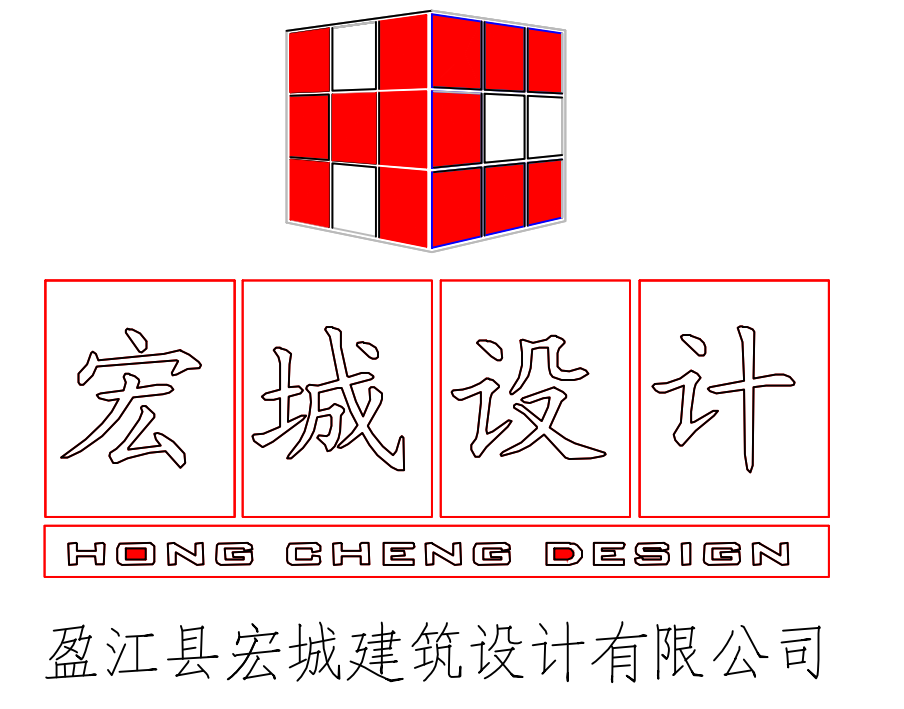

图例:

新建建筑	
建筑物层数	F
绿化	
非机动车停车位	
道路	
规划退让线	
规划用地红线	
出入口	
垃圾收集点	
围墙	

经济技术指标

项目名称	单位	数值	规划条件	备注			
总用地面积	m ²	6509					
总建筑面积	m ²	3886.86					
总占地面积	m ²	1603.53					
总计容面积	m ²	3683.5					
新建	综合楼	m ²	3300.52	1220.55	3300.52	H≤24	3F H=12.30M (框架结构)
	多功能厅	m ²	279.61	279.61	279.61	H≤24	1F H=6.30M (钢结构)
	值班室及设备用房	m ²	267.60	64.24 (地上) 203.36 (地下)	64.24	H≤24	1F H=3.25M (框架剪力墙结构) 1F H=5.8M (不计容)
	公厕	m ²	39.13	39.13	39.13	H≤24	1F H=3.75M (砖混结构)
	容积率				0.56		≤1.5
建筑密度	%		24.00			≤30%	
绿地面积	m ²	1952.48					
绿地率	%	30.15				≥30%	
非机动车停车位	个	22					

证书 | 建筑工程设计乙级 A253007508

出图签章:

云南省工程勘察设计文件(出图)专用章
 单位名称: 盈江县宏城建筑设计有限公司
 证书编号: 55007508
 有效期至: 2025年07月08日
 专业: 建筑工程(建筑工程)乙级
 云南省住房和城乡建设厅公告(2025)第11号
 项目地址: 盈江县平原镇岗勐幼儿园建设项目(教学综合楼、值班室及设备用房、多功能厅) 附注: 地上层

注册执业专业章:

设计	何维佳	何维佳
校对	赵贵华	赵贵华
项目负责人	李宗蕊	李宗蕊
审核	赵贵华	赵贵华
审定	张梅	张梅

建设单位: 盈江县教育体育局

项目名称: 盈江县平原镇岗勐幼儿园建设项目

图纸内容: 总平面布置图

设计阶段	建筑	专业	建筑
工程号	2025034	图号	第 1 张
日期	2025年11月	A2	共 1 张

本图须加盖本公司出图签章 否则一律无效