


# 杨利波住宅楼总平面布置图

经济技术指标

图例:


	规划用地红线
	规划退让线
	出入口
	新建住宅
	指北针
	绿化
	机动车停车位
	屋面滴水线

项目名称	单位	数值	备注	
总用地面积	m <sup>2</sup>	1000.0		
		建筑面积	占地面积	
新建住宅楼 (1号楼)	合计	m <sup>2</sup> 932.82	287.34	4层, H=14.55m, ≤30m
	其中 A户	m <sup>2</sup> 466.41	143.67	4层, H=14.55m, ≤30m
	其中 B户	m <sup>2</sup> 466.41	143.67	4层, H=14.55m, ≤30m
新建住宅楼 (2号楼)	合计	m <sup>2</sup> 123.24	61.62	2层, H=8.25m, ≤30m
	其中 A户	m <sup>2</sup> 61.62	30.81	2层, H=8.25m, ≤30m
	其中 B户	m <sup>2</sup> 61.62	30.81	2层, H=8.25m, ≤30m
合计	m <sup>2</sup>	1056.06	348.96	
容积率		1.05		1.0 < 容积率 ≤ 1.5
建筑密度		34.89%		≤ 35%
机动车停车位	个	2		
绿地率		30.25%		≥ 30%

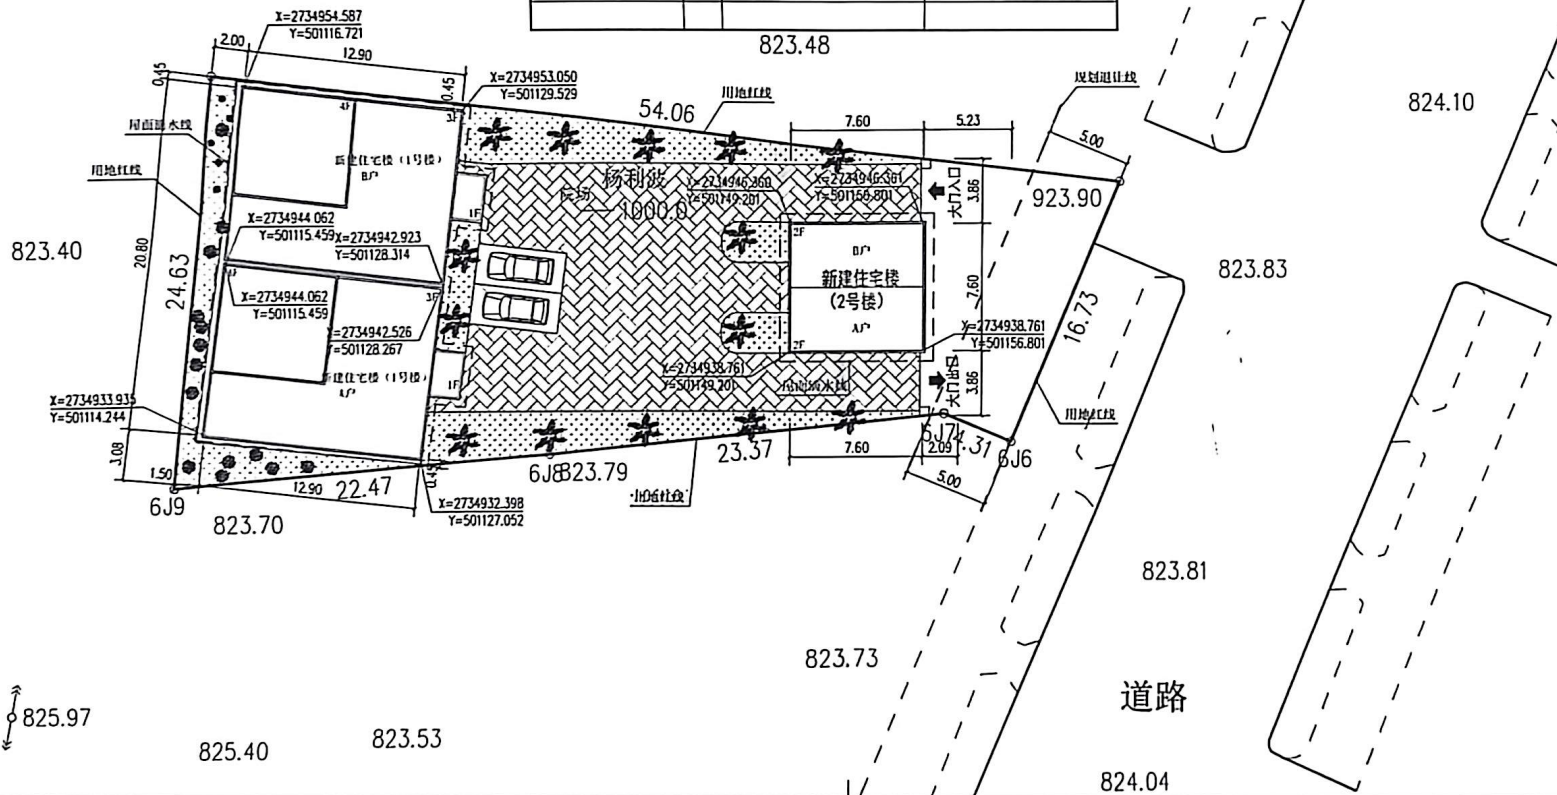

证 号: 建字第A253007508

出 图 章

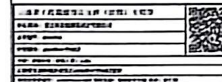

注册执业专业章

设计	何维佳	何维佳
校对	赵贵华	赵贵华
项目负责人	何维佳	何维佳
审核	赵贵华	赵贵华
审定	张梅	张梅

建设单位: 杨利波

项目名称: 杨利波住宅

图幅内容: 总平面布置图

设计阶段	建筑	专业	建筑
工程号	2025095	图号	第2张
日期	2025年11月	A2	共15张
本图须加盖本公司出图章, 否则一律无效			