
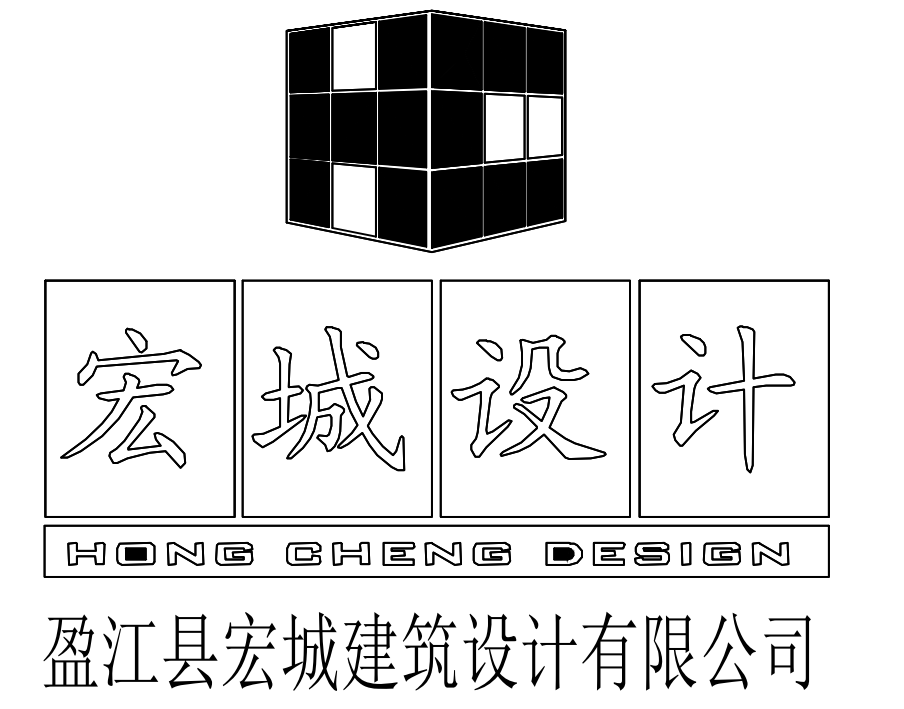



寸待鸾、赵健蓉住宅楼总平面布置图

1:100

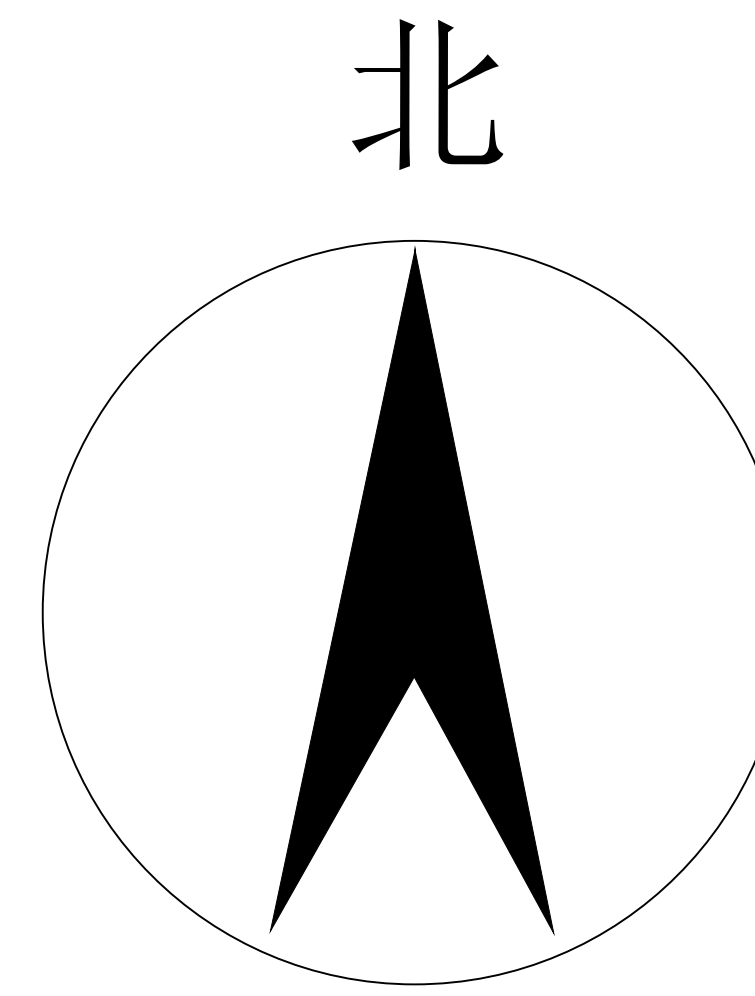


证书 | 建筑工程设计丙级:A253007508

出图签章:

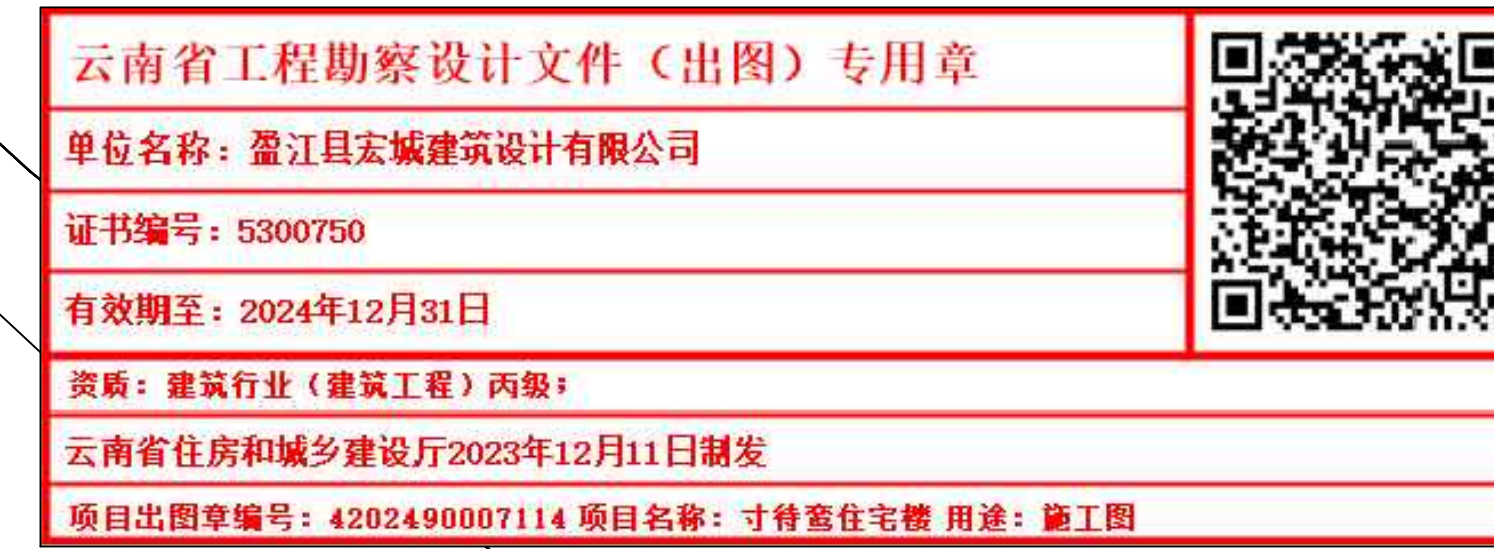

注册师执业专业章:

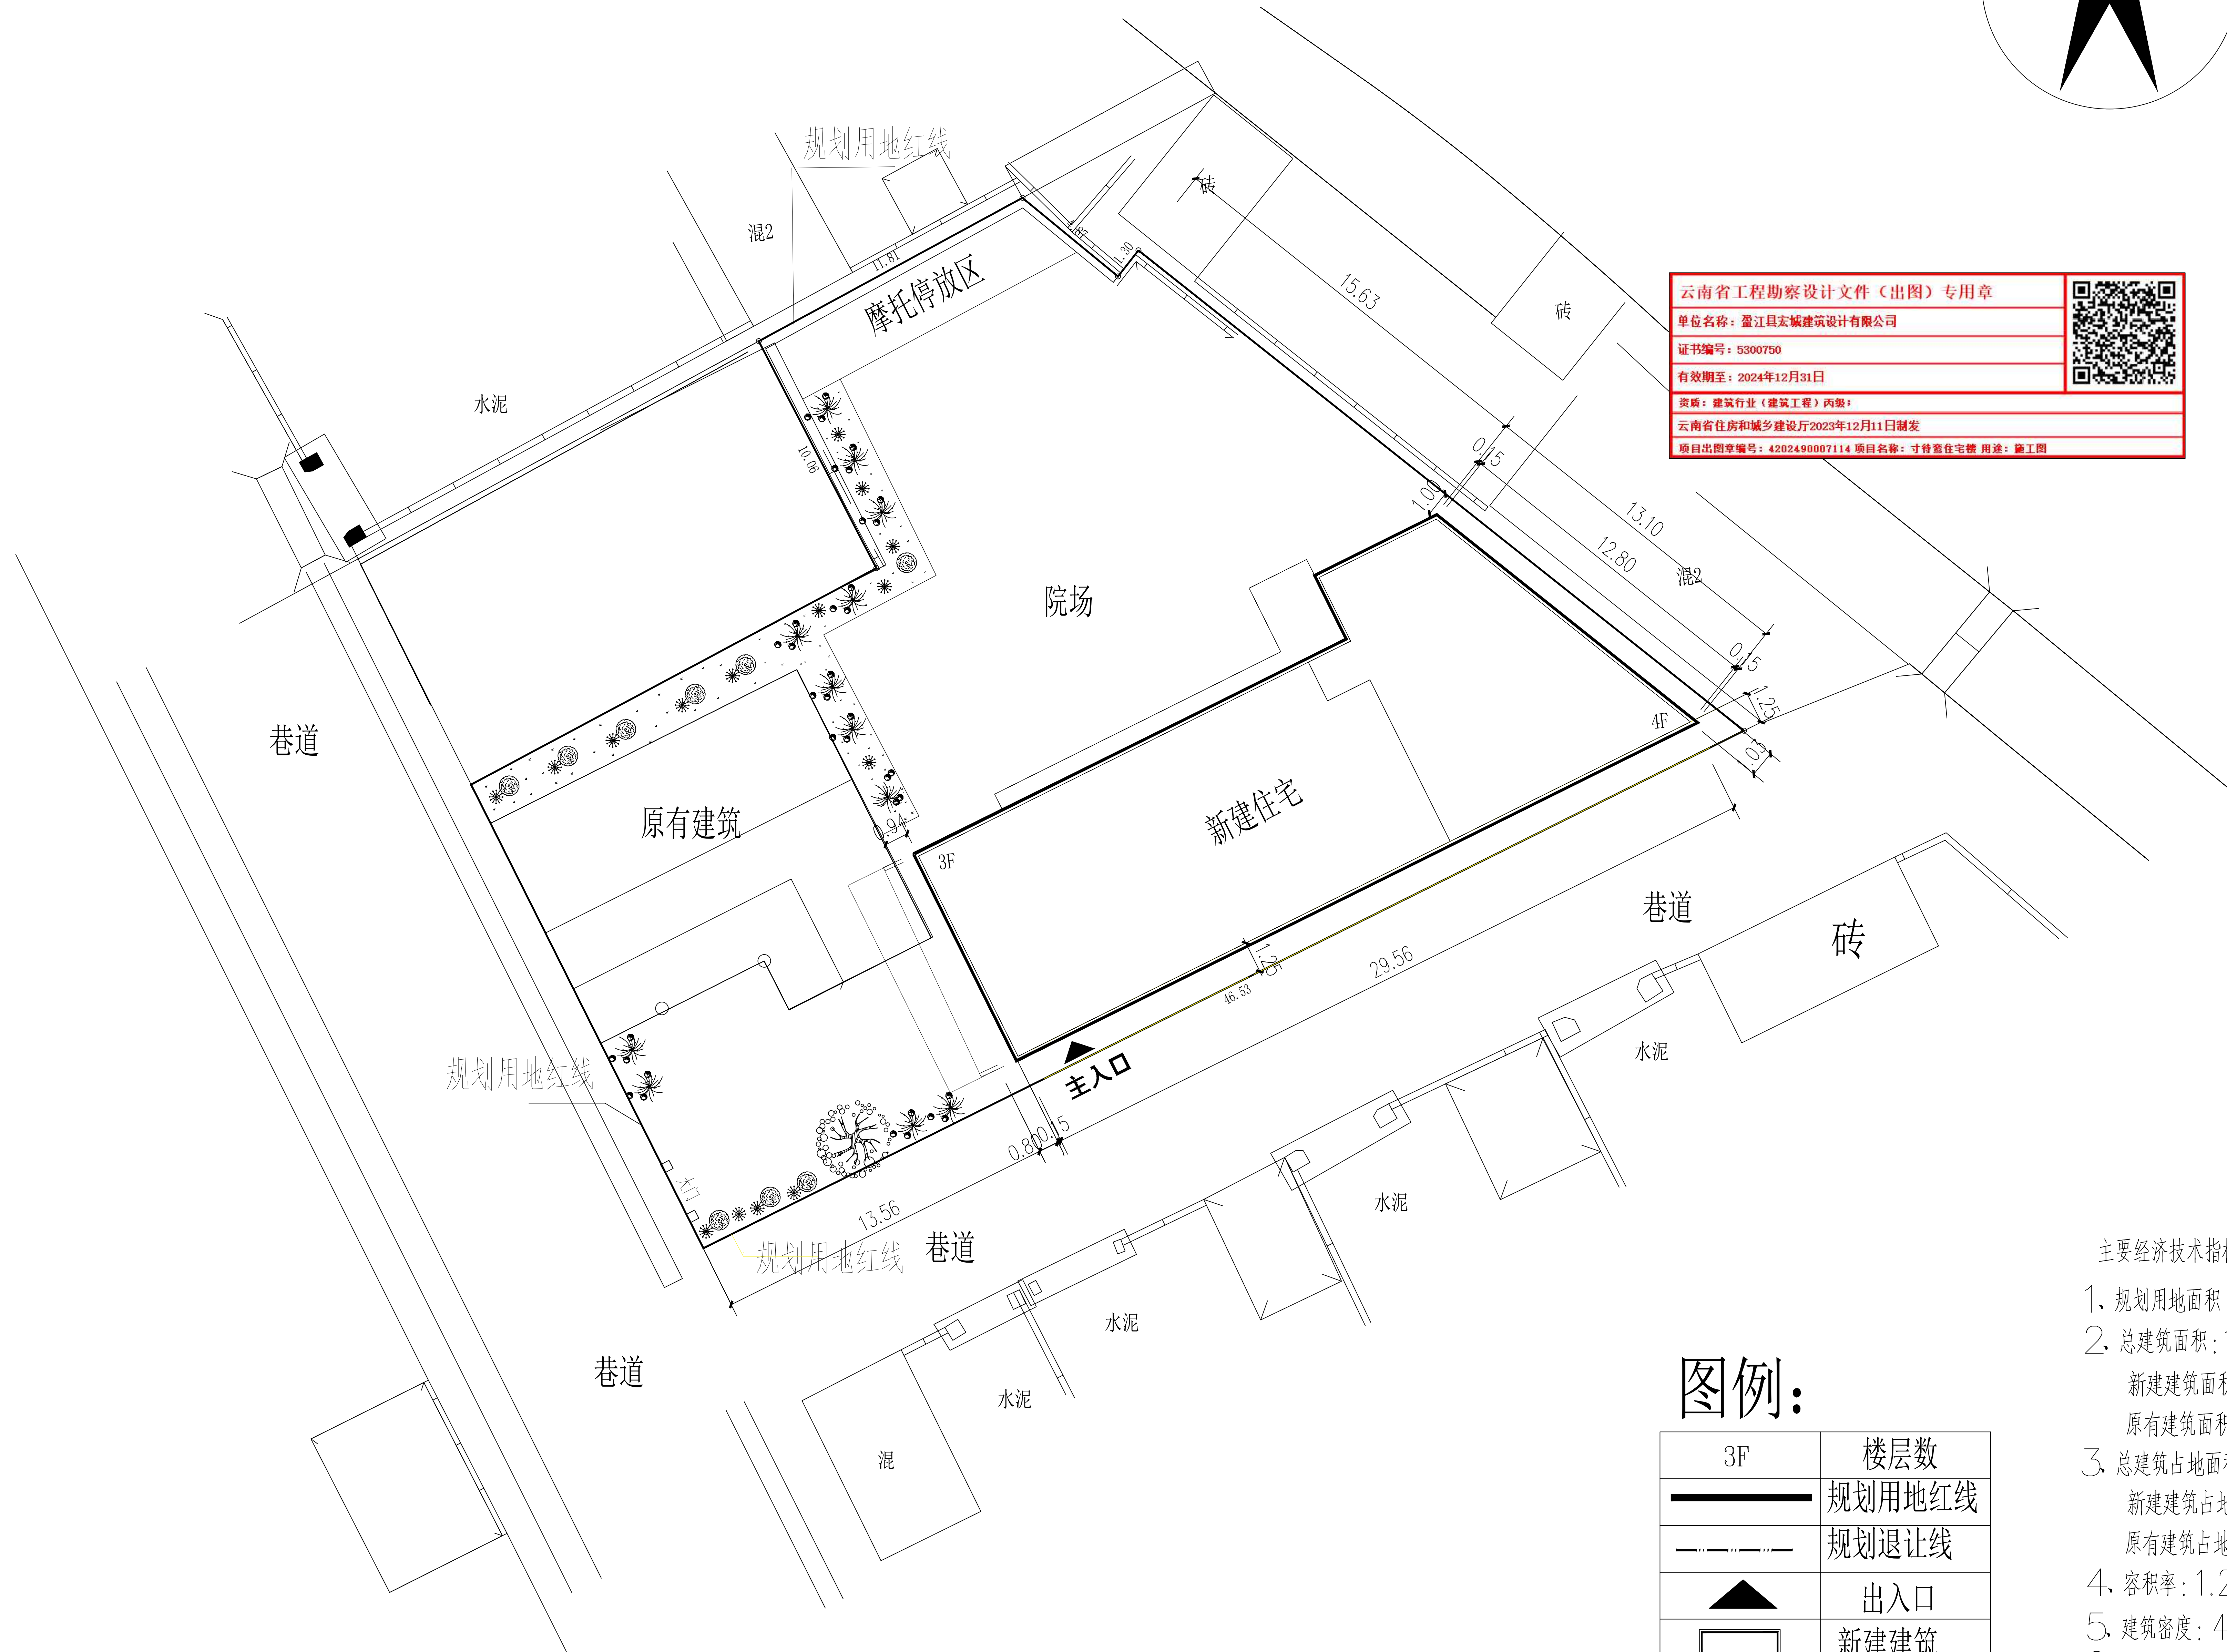

图例:

3F	楼层数
——	规划用地红线
- - - -	规划退让线
▲	出入口
▭	新建建筑
↑	指北针
🌳	绿化

主要经济技术指标:

- 规划用地面积: 1005.4 平方米
- 总建筑面积: 1289.24 平方米, 其中:
 - 新建建筑面积: 936.24 平方米,
 - 原有建筑面积: 353.0 平方米,
- 总建筑占地面积: 420.93 平方米, 其中:
 - 新建建筑占地面积: 276.935 平方米,
 - 原有建筑占地面积: 144.0 平方米,
- 容积率: 1.28
- 建筑密度: 41.87%
- 绿地面积: 106.7 平方米
- 绿地率: 10.61%

设计	杨雯	柯雯
校对	赵贵华	赵贵华
项目负责人	杨雯	柯雯
审核	赵贵华	赵贵华
审定	张梅	张梅

建设单位:	寸待鸾、赵健蓉
项目名称:	住宅楼
图纸内容:	总图

设计阶段	建施	专业	建筑
工程号	2024071	图号	第 2 张
日期	2024 年 06 月	A2	共 12 张

本图须加盖本公司出图签章 否则一律无效