
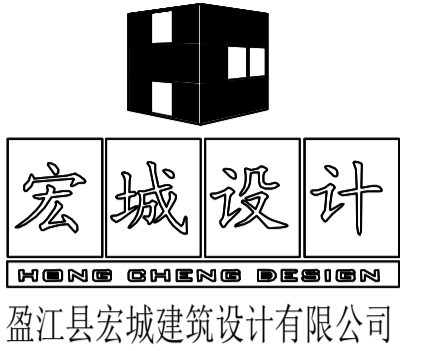


李祥住宅总平面布置图

1:100

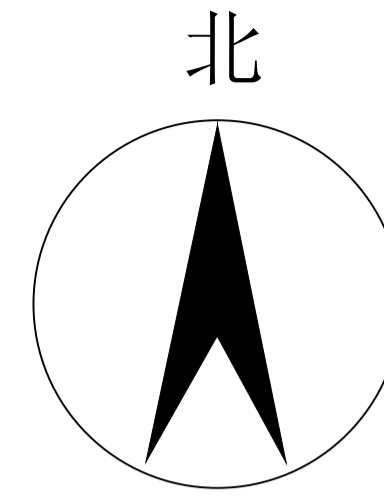


证书 | 建筑工程设计乙级:A253007508

出图签章:

云南省工程勘察设计文件(出图)专用章	
单位名称: 盈江县宏城建筑设计有限公司	QR Code
证书编号: 53000750	
有效期至: 2030年07月08日	
盖章: 盈江县(建筑工程)乙级	
云南省住房和城乡建设厅2022年07月08日颁发	
居住出图章编号: 4202500047029 姓名: 李祥住宅 用途: 施工图	

注册师执业专业章:

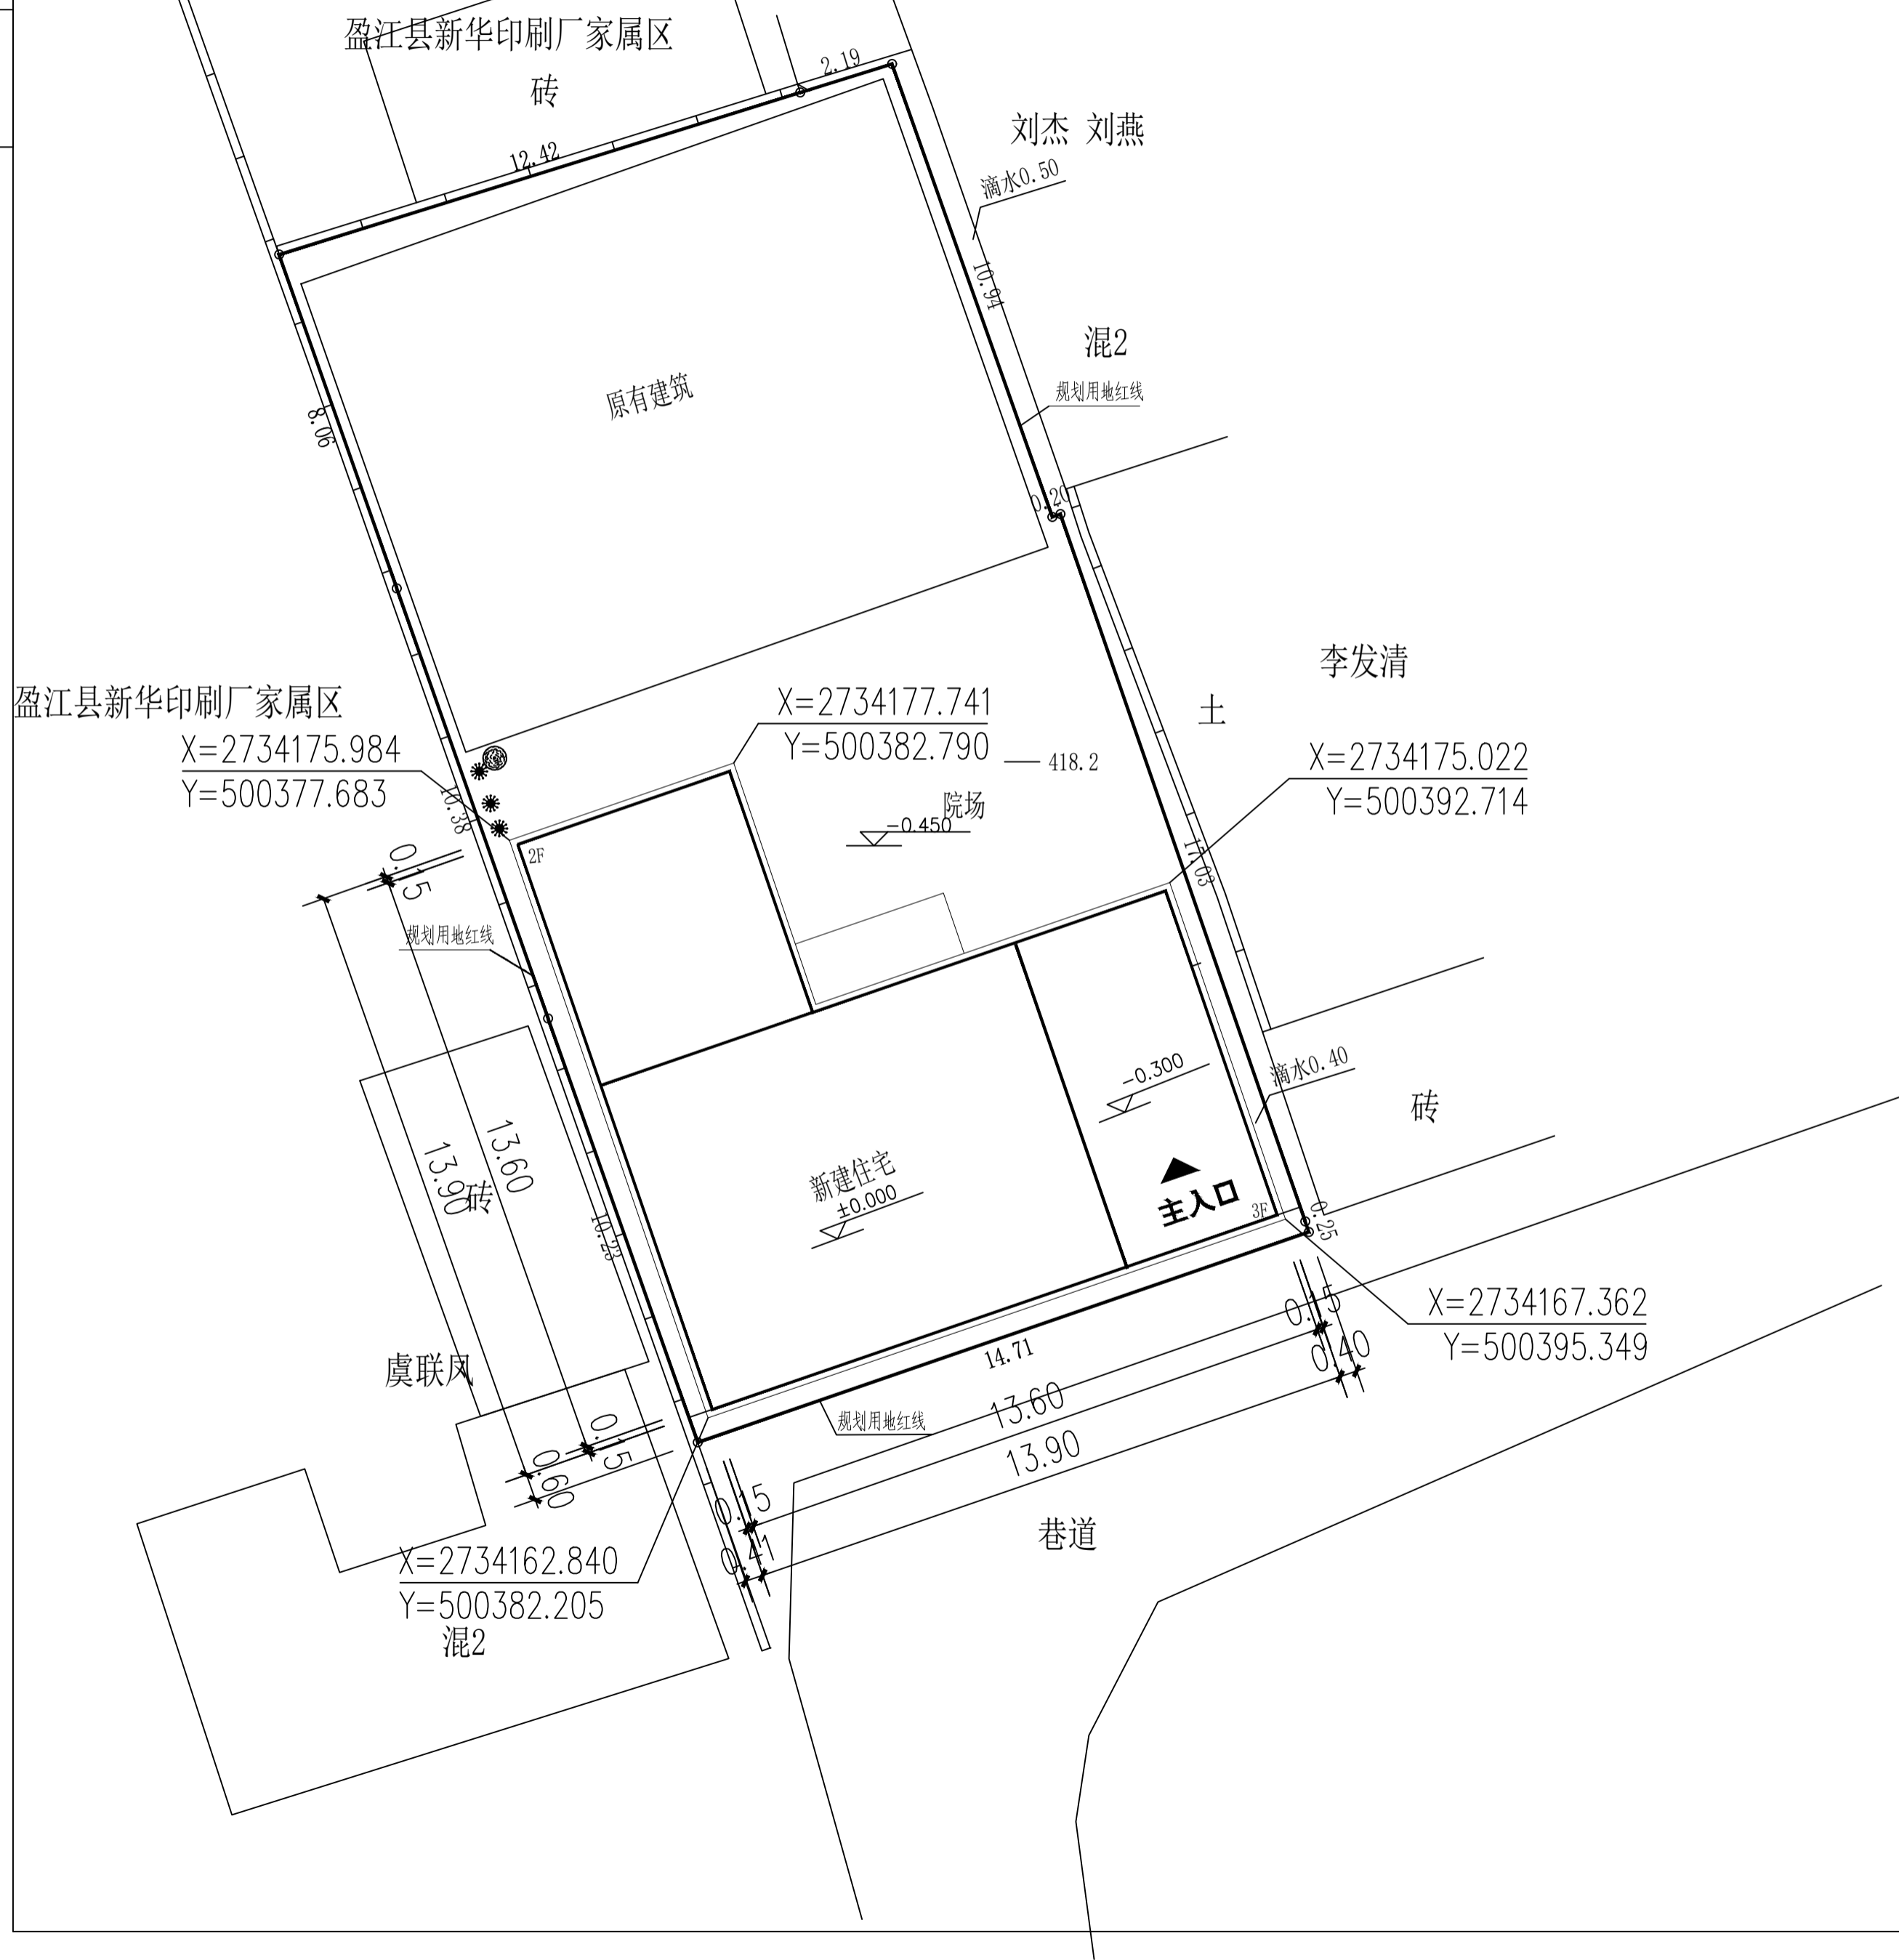

图例:

3F	楼层数
——	规划用地红线
- - - -	规划退让线
▲	出入口
▭	新建建筑
⊙	指北针
🌳	绿化

主要经济技术指标:

- 1、规划用地面积: 418.20 平方米
- 2、总建筑面积: 960.30 平方米, 其中:
新建建筑面积: 400.41 平方米,
原有建筑面积: 559.89 平方米,
- 3、总建筑占地面积: 291.44 平方米, 其中:
新建建筑占地面积: 143.91 平方米,
原有建筑占地面积: 147.53 平方米,
- 4、容积率: 2.29
- 5、建筑密度: 69.69%
- 6、绿地面积: 43.91 平方米
- 7、绿地率: 10.61%

设计	杨雯	柯雯
校对	赵贵华	张梅
项目负责人	杨雯	柯雯
审核	赵贵华	张梅
审定	张梅	张梅

建设单位:	李祥
项目名称:	住宅楼
图纸内容	总图

设计阶段	建筑	专业	建筑
工程号	2025093	图号	第2张
日期	2025年11月	A2	共8张

本图须加盖本公司出图签章 否则一律无效