殷学兰住宅总平面布置图

1:100

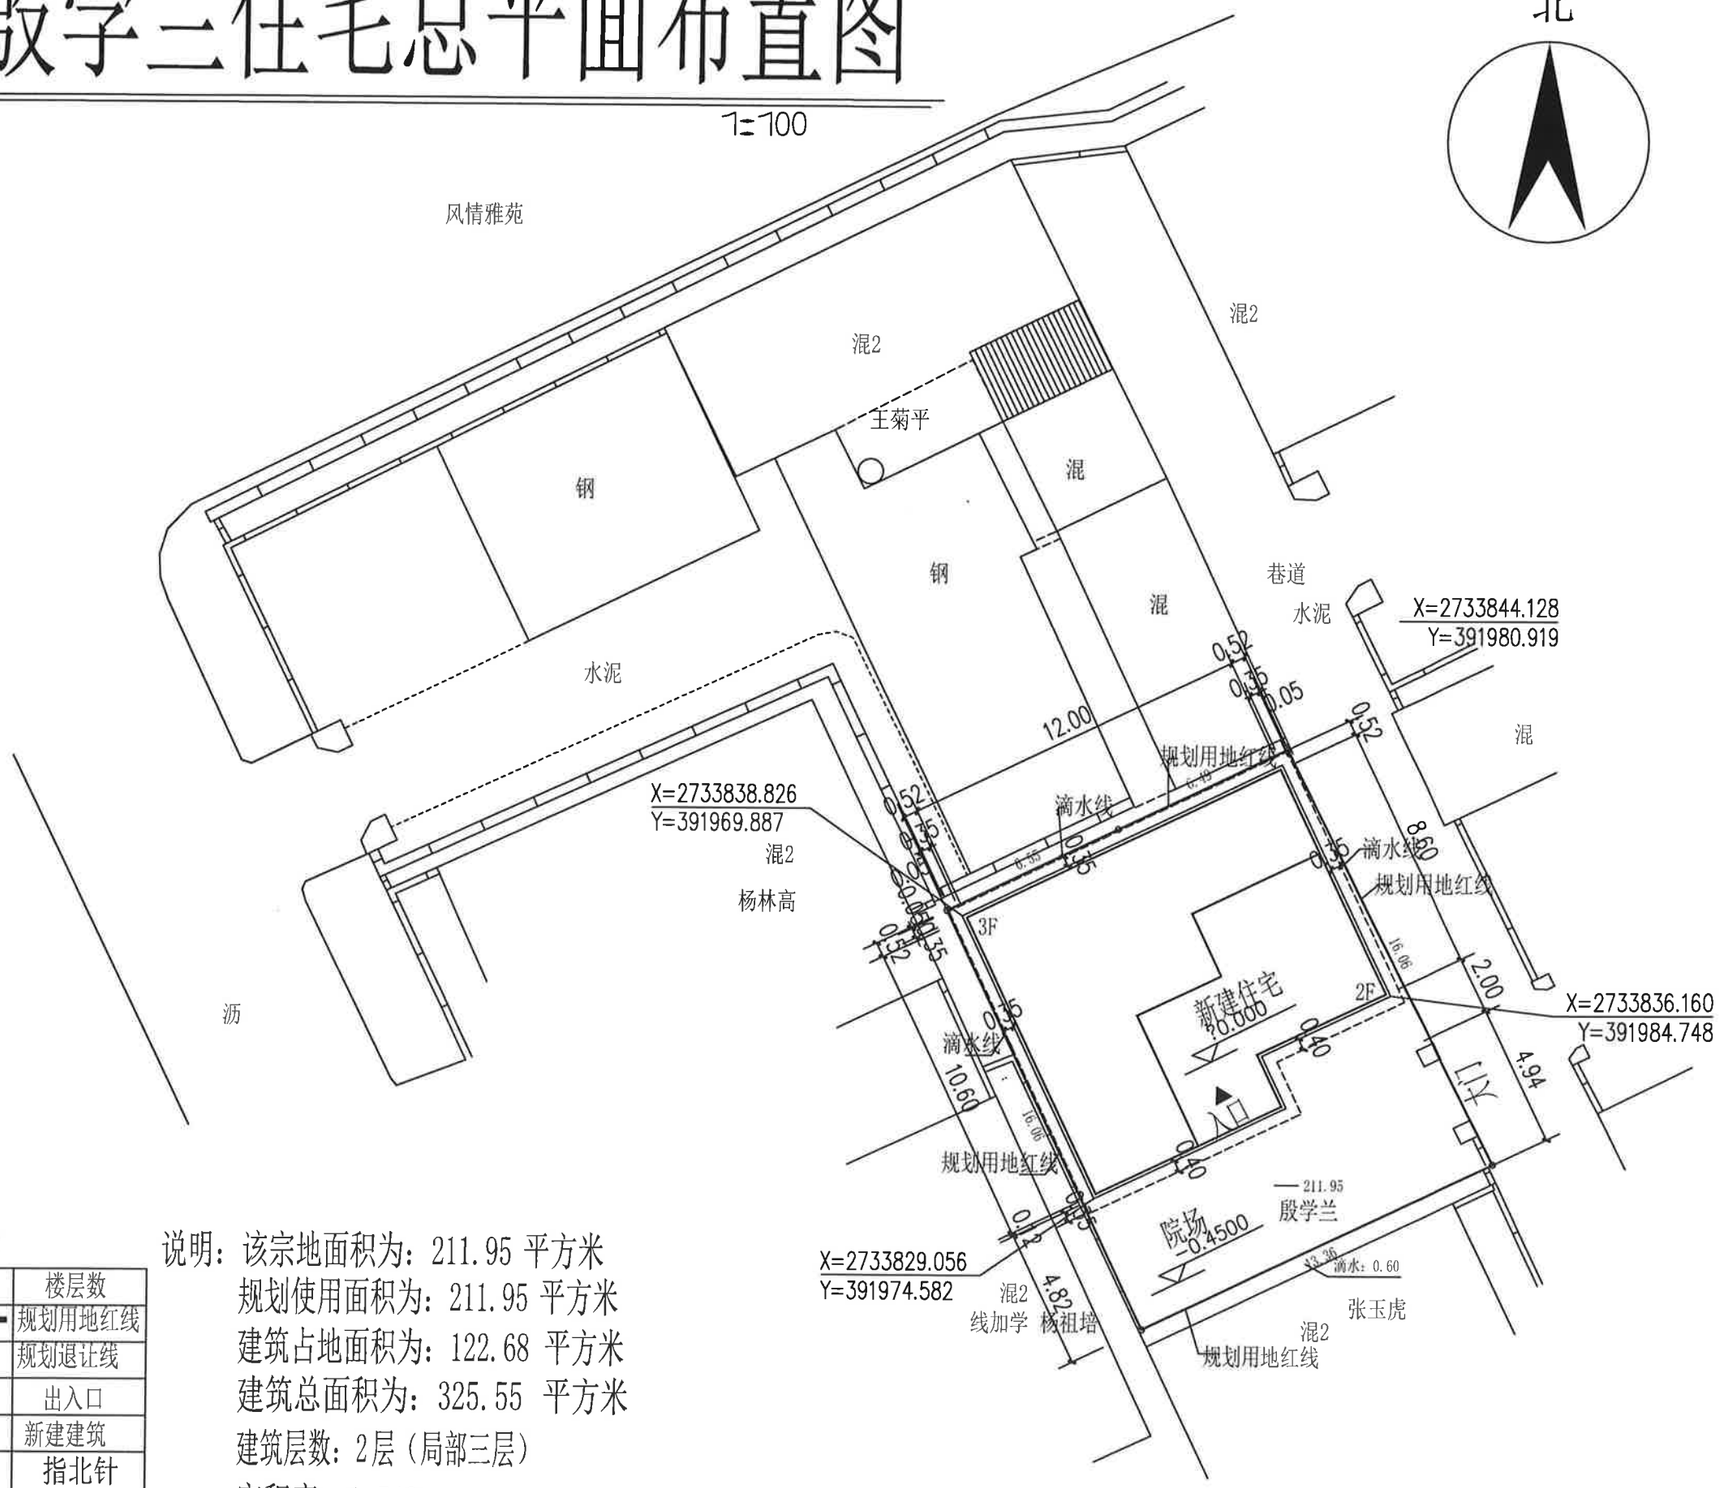

图例：

3F	楼层数
	规划用地红线
	规划退让线
	出入口
	新建建筑
	指北针
	绿化

说明：该宗地面积为：211.95 平方米
规划使用面积为：211.95 平方米
建筑占地面积为：122.68 平方米
建筑总面积为：325.55 平方米
建筑层数：2层（局部三层）
容积率：1.540
建筑密度：57.88%

宏城设计

盈江县宏城建筑设计有限公司

证 书 | 建筑工程设计乙级:A253007508

出图签章：

注册师执业专业章：

设计	杨 雯	杨雯
校 对	赵贵华	赵贵华
项目负责人	杨 雯	杨雯
审 核	赵贵华	赵贵华
审 定	张 梅	张梅
建设单位：	殷学兰	
项目名称：	住宅楼	
图纸内容	总 图	

设计阶段	建施	专 业	建筑
工程号	2025101	图 号	第 2 张
日 期	2025 年11月	A2	共 9 张

本图须加盖本公司出图签章 否则一律无效